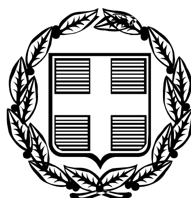


ΕΦΗΜΕΡΙΣ ΤΗΣ ΚΥΒΕΡΝΗΣΕΩΣ

ΤΗΣ ΕΛΛΗΝΙΚΗΣ ΔΗΜΟΚΡΑΤΙΑΣ

ΤΕΥΧΟΣ ΤΕΤΑΡΤΟ **Αρ. Φύλλου 364**

4 Μαΐου 2006

ΠΕΡΙΕΧΟΜΕΝΑ

ΑΠΟΦΑΣΕΙΣ

ΑΠΟΦΑΣΕΙΣ

Αριθμ. 1035881/2649/Δ0010 (1)

Αναγκαστική απαλλοτρίωση ακινήτων που απαιτούνται για τη Χωροθέτηση σταθμού εξυπηρέτησης (ΣΕΑ) της Εγνατίας Οδού στη χ.θ. 22+900 - 23+500 στο τμήμα 4.3.1. στην περιοχή του Δήμου Ελλησπόντου στο νομό Κοζάνης.

ΟΙ ΥΦΥΠΟΥΡΓΟΙ ΟΙΚΟΝΟΜΙΑΣ ΚΑΙ ΟΙΚΟΝΟΜΙΚΩΝ - ΠΕΡΙΒΑΛΛΟΝΤΟΣ, ΧΩΡΟΤΑΞΙΑΣ ΚΑΙ ΔΗΜΟΣΙΩΝ ΕΡΓΩΝ

Έχοντας υπόψη:

1. Τις διατάξεις του ν. 2882/2001 (ΦΕΚ 17/2001 τ.Α΄) «Κώδικας Αναγκαστικών Απαλλοτριώσεων Ακινήτων», όπως ισχύει.

2. Τις διατάξεις του άρθρου 23 του από 25 Νοεμβρίου 1929 διατάγματος «περί κωδικοποιήσεως των περί κατασκευής και συντηρήσεως οδών κειμένων διατάξεων».

3. Τις διατάξεις του άρθρου 1 του ν. 653/1977 όπως συμπληρώθηκαν με τις παρ. και 10 του άρθρου 62 του ν. 947/1979 και την παρ.4 του άρθρου 9 του ν. 960/1979, για την εκτέλεση των οποίων εκδόθηκε το π.δ. 929/1979.

4. Το υπ' αριθμ. Δ.12/Φ.111/42095/16.11.2005 έγγραφο του ΥΠΕΧΩΔΕ και τις από 1.12.2005 και 10.1.2005 ορθές επαναλήψεις μετά των συνημμένων τους, από τα οποία προκύπτει ότι έχουν τηρηθεί και οι προϋποθέσεις του άρθρου 3 του ν. 2882/2001.

5. Την υπ' αριθμ. 35158/5.12.1994 απόφαση του Υπουργού ΠΕΧΩΔΕ, του Αναπληρωτή Υπουργού ΠΕΧΩΔΕ και του Υφυπουργού ΓΕΩΡΓΙΑΣ, καθώς και την υπ' αριθμ. 146388/18.7.2005 ανανεωτική απόφαση Υπουργών ΠΕΧΩΔΕ και ΑΓΡΟΤΙΚΗΣ ΑΝΑΠΤΥΞΗΣ ΚΑΙ ΤΡΟΦΙΜΩΝ σχετικά με την έγκριση των περιβαλλοντικών όρων.

6. Την υπ' αριθμ. Δ12/Φ.111/0/42102/15.11.2005 Βεβαίωση κάλυψης δαπάνης του ΥΠΕΧΩΔΕ.

7. Την υπ' αριθμ. 4881/19.5.2004 (ΦΕΚ 754/19.5.2004 τ.Β΄), κοινή απόφαση του Πρωθυπουργού και του Υπουργού ΠΕΧΩΔΕ, σχετικά με ανάθεση αρμοδιοτήτων στους Υφυπουργούς.

8. Την υπ' αριθμ. 37930/ΔΙΟΕ1264/14.10.2005 (ΦΕΚ 1432/14.10.2005 τ.Β΄) κοινή απόφαση του Πρωθυπουργού και του Υπουργού Οικονομίας και Οικονομικών, σχετικά με ανάθεση αρμοδιοτήτων στους Υφυπουργούς Οικονομίας και Οικονομικών, όπως τροποποιήθηκε με την υπ' αριθμ. 5733/ΔΙΟΕ179/9.2.2006 (ΦΕΚ204/13.2.2006 τ. Β΄) όμοια, αποφασίζουμε:

Κηρύσσουμε την αναγκαστική απαλλοτρίωση, για λόγους δημόσιας ωφέλειας και ειδικότερα για τη χωροθέτηση σταθμού εξυπηρέτησης (ΣΕΑ) της Εγνατίας Οδού στη χ.θ. 22+900 - 23+500 στο τμήμα 4.3.1., έκτασης συνολικού εμβαδού 64.539,23 μ^2 που βρίσκεται στο Δήμο Ελλησπόντου νομού Κοζάνης και εικονίζεται με κλίμακα 1:500 στο από 3.5.2001 ακριβές αντίγραφο του κτηματολογικού διαγράμματος και του αντίστοιχου κτηματολογικού πίνακα της «ΕΓΝΑΤΙΑ ΟΔΟΣ» Α.Ε, το οποίο έχει συντάξει ο Παν. Καραμόσχος και έχει θεωρήσει ο Προϊστάμενος της Δ12 Δ/νσης του ΥΠΕΧΩΔΕ Γ. Σαραντινός στις 31.10.2005.

Στην έκταση που απαλλοτριώνεται προβάλλουν δικαιώματα κυριότητας οι 1) Τσολάκης Στέλιος, 2) Μοναστιρλής Νικόλαος, 3) Θεοδωρίδης Σάββας κ.λπ.

Η απαλλοτρίωση κηρύσσεται υπέρ και με δαπάνη του Δημοσίου που θα αντιμετωπισθεί με δαπάνες της Γενικής Γραμματείας Δημοσίων Έργων του ΥΠΕΧΩΔΕ και ειδικότερα σε βάρος του έργου 2000ΣΕ07130030 (ΣΑΕ

071/3), σε συνδυασμό με τις διατάξεις του ν. 653/1977 όπως ισχύουν.

Η απόφαση αυτή να δημοσιευθεί στην Εφημερίδα της Κυβερνήσεως.

Αθήνα, 17 Απριλίου 2006

ΟΙ ΥΦΥΠΟΥΡΓΟΙ

ΟΙΚΟΝΟΜΙΑΣ ΚΑΙ ΟΙΚΟΝΟΜΙΚΩΝ	ΠΕΡΙΒΑΛΛΟΝΤΟΣ, ΧΩΡΟΤΑΞΙΑΣ ΚΑΙ ΔΗΜΟΣΙΩΝ ΕΡΓΩΝ
Π. ΔΟΥΚΑΣ	**Θ. ΞΑΝΘΟΠΟΥΛΟΣ**

Αριθμ. 1126 (2)

Κήρυξη ως αναδασωτέας έκτασης εμβαδού 1143 τ.μ. στη θέση «Μπέλλα - Βράκα» Περιφέρειας του Δ.Δ. Συβότων του Δήμου Συβότων του Νομού Θεσπρωτίας.

Ο ΓΕΝΙΚΟΣ ΓΡΑΜΜΑΤΕΑΣ ΠΕΡΙΦΕΡΕΙΑΣ ΗΠΕΙΡΟΥ

Έχοντας υπόψη:

1 .Τις διατάξεις:

α. Του άρθρου 117 παρ. 3 του Συντάγματος της χώρας.

β. Του ν. 3200/1955 «Περί διοικητικής αποκεντρώσεως», όπως αυτές τροποποιήθηκαν μεταγενέστερα.

γ. Του ν. 2503/1997 (ΦΕΚ 107/Α/30.5.1997) «Διοίκηση οργάνωση στελέχωση της Περιφέρειας, ρύθμιση θεμάτων για την τοπική αυτοδιοίκηση και άλλες διατάξεις».

δ. Την υπ' αριθμ. 20538/27.9.2005 απόφασ η του Γεν. Γραμ. Περιφέρειας Ηπείρου «Περί μεταβίβασης αρμοδιοτήτων και παροχή εξουσιοδότησης υπογραφής αποφάσεων κ.λπ. με εντολή Γενικού Γραμματέα Περιφέρεια Ηπείρου στον Γενικό Δ/ντή κ.λπ.».

ε. Του ν. 998/1979 «Περί προστασίας Δασών και Δασικών εν γένει εκτάσεων της χώρας» και ειδικότερα εα) Του άρθρου 41 παρ. 1 και εβ) Του άρθρου 38 παρ. 1.

2. Τις εξής διαταγές του Υπ. Γεωργίας: α) 160417/1180/6.7.1980 και β) 182447/3049/24.9.1980.

3. Την υπ' αριθμ. 557/28.2.2006 πρόταση της αρμόδιας Δ/νσης Δασών Θεσπρωτίας σχετικά με την κήρυξη ως αναδασωτέας της αναφερόμενης στο θέμα έκτασης, αποφασίζουμε:

Κηρύσσουμε ως αναδασωτέα, τμήματα Δάσους αείφυλλων πλατύφυλλων, εμβαδού συνολικά 1143 τ.μ.

Τα τμήματα αυτά ανήκουν στο τεμάχιο με αριθμ. 1702, διανομής αγροκτήματος «Σύβοτα -Βραχωνάς», το οποίο διοικείται και διαχειρίζεται από τα Ελληνικά Τουριστικά Ακίνητα.

Η κηρυχθείσα ως αναδασωτέα έκταση με την παρούσα Απόφαση, βρίσκεται στη θέση «Μπέλλα - Βράκα» του Δ.Δ. Συβότων του Δήμου Συβότων του Ν. Θεσπρωτίας και απεικονίζεται κατά τμήματα στο προσαρτημένο στην παρούσα Απόφασή μας διάγραμμα, το οποίο αποτελεί αναπόσπαστο μέρος αυτής, ως εξής:

Τμήμα Α (εμβαδόν 885Μ2), υπό στοιχεία 5,6,7,8,9,10,11, 12,13,14,57,56,112,113,53,41,5

Τμήμα Β (εμβαδόν 22Μ2), υπό στοιχεία 114,115,59,114

Τμήμα Γ (εμβαδόν 236Μ2), υπό στοιχεία 113,112,33,34, 35,113

και έχει όρια:

Το τμήμα Α

- Βόρεια: Με δάσος αειφύλλων (υπόλοιπο τεμαχίου 1702) διανομής αγροκτήματος Συβότων.
- Νότια: Με δάσος αειφύλλων (υπόλοιπο τεμαχίου 1702) διανομής αγροκτήματος Συβότων και αναδασωτέα έκταση.
- Ανατολικά : Με δάσος αειφύλλων (υπόλοιπο τεμαχίου 1702) διανομής αγροκτήματος Συβότων και κοινοτικό δρόμο.
- Δυτικά: Με δάσος αειφύλλων (υπόλοιπο τεμαχίου 1702) διανομής αγροκτήματος Συβότων.

Το τμήμα Β

- Βόρεια: Με αναδασωτέα έκταση και κοινοτικό δρόμο.
- Νότια: Με αναδασωτέα έκταση.
- Ανατολικά: Με κοινοτικό δρόμο.
- Δυτικά: Με αναδασωτέα έκταση.

Το τμήμα Γ

- Βόρεια: Με αναδασωτέα έκταση.
- Νότια: Με δάσος αειφύλλων (υπόλοιπο τεμαχίου 1702) διανομής αγροκτήματος Συβότων.
- Ανατολικά: Με αναδασωτέα έκταση.
- Δυτικά: Με δάσος αειφύλλων (υπόλοιπο τεμαχίου 1702) διανομής αγροκτήματος Συβότων.

Σκοποί της κήρυξης της ανωτέρω έκτασης ως αναδασωτέας είναι: η διατήρηση του χαρακτήρα του δάσους αυτής, ο αποκλεισμός διάθεσης της για άλλη χρήση και η αποκατάσταση της καταστραφείσας κατά το χρονικό διάστημα μετά το 2004 μέχρι και σήμερα, από παράνομη εκχέρσωση και επίχωση με μηχανικά μέσα, σύμπυκνης βλάστησης, αποτελούμενης από είδη όπως σχοίνος, πρίνος, κότινος, αγριελιά (η παραπάνω έκταση πριν την καταστροφή της δασικής βλάστησης είχε μορφή δάσους αείφυλλων πλατύφυλλων).

Με την απόφαση αυτή δεν προκαλείται καμία Δαπάνη σε βάρος του Κρατικού προϋπολογισμού.

Η απόφαση αυτή να δημοσιευθεί στην Εφημερίδα της Κυβερνήσεως.

Ιωάννινα, 10 Απριλίου 2006


Ο Γενικός Γραμματέας Περιφέρειας
ΔΗΜΗΤΡΙΟΣ Γ. ΠΑΝΟΖΑΧΟΣ

ΕΘΝΙΚΟ ΤΥΠΟΓΡΑΦΕΙΟ
Για τεχνικούς λόγους στο σχεδιάγραμμα
έγινε σμίκρυνση κατά ποσοστό 78%

ΕΛΛΗΝΙΚΗ ΔΗΜΟΚΡΑΤΙΑ
ΠΕΡΙΦΕΡΕΙΑ ΗΠΕΙΡΟΥ
ΓΕΝΙΚΗ ΔΙΕΥΘΥΝΣΗ ΠΕΡΙΦΕΡΕΙΑΣ
ΔΙΕΥΘΥΝΣΗ ΔΑΣΩΝ ΘΕΣΠΡΩΤΙΑΣ

Ανήκει στην με αριθ. 1126/ 10-04-2006 απόφαση του Γ.Γ.Π.Ηπείρου

ΤΟΠΟΓΡΑΦΙΚΟ ΔΙΑΓΡΑΜΜΑ
ΤΜΗΜΑΤΩΝ Α, Β,Γ ΑΝΑΔΑΣΩΤΕΑΣ ΕΚΤΑΣΗΣ ΣΤΗΝ ΠΕΡΙΟΧΗ ΜΠΕΛΑ - ΒΡΑΚΑ ΣΥΒΟΤΩΝ
Δ.Δ. ΣΥΒΟΤΩΝ ΔΗΜΟΥ ΣΥΒΟΤΩΝ
ΕΜΒΑΔΟΝ ΑΝΑΔΑΣΩΤΕΑΣ (Α) +(Β)+(Γ)=885+22+236= 1143Μ2
ΚΛΙΜΑΚΑ 1:1000

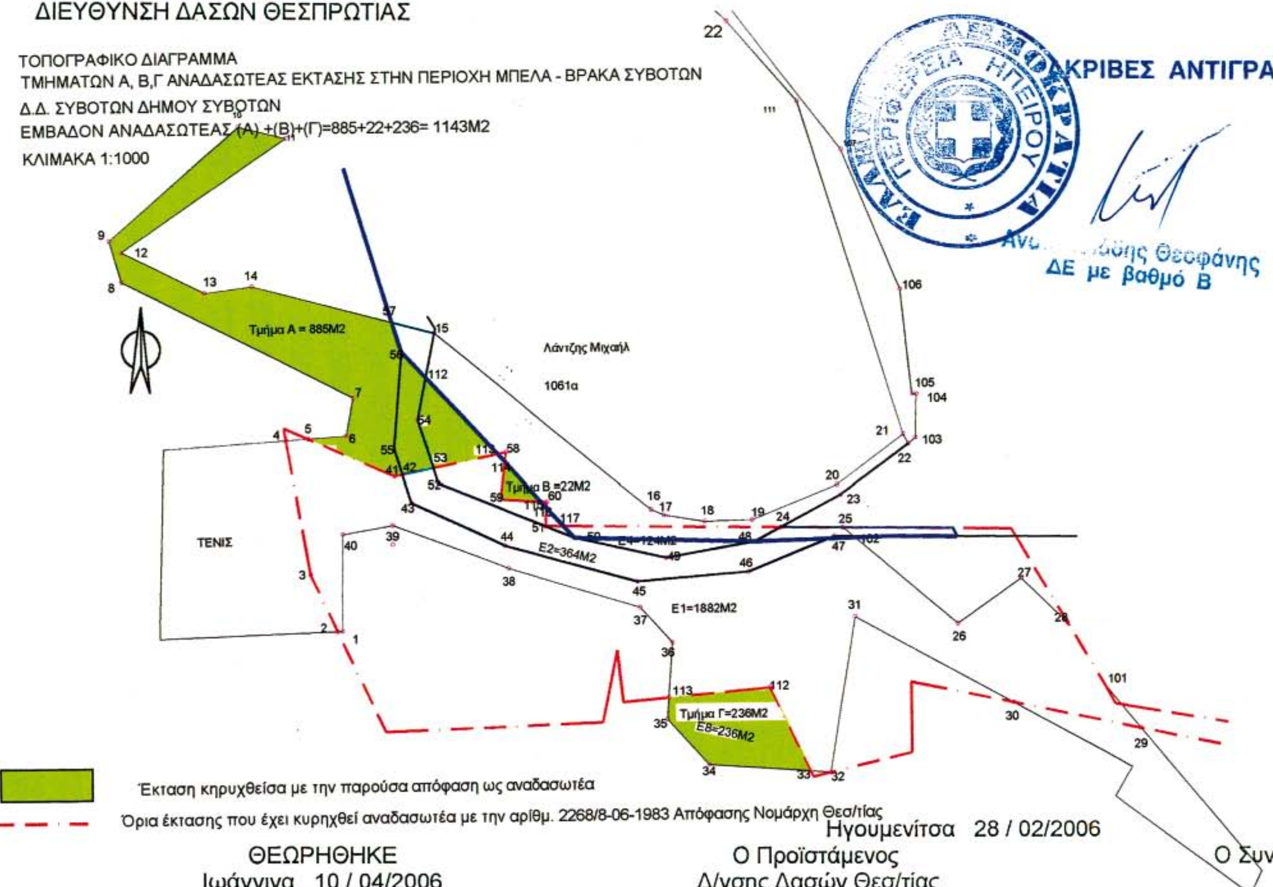



Κ.Φ.Χ. ΠΑΡΓΑΣ L=39.15 M=-3.15

ΤΜΗΜΑ Α		
ΣΗΜΕΙΑ	Χ	Ψ
10	-20392,24	16836,00
11	-20384,23	16834,00
12	-20412,24	16815,00
13	-20398,23	16808,00
14	-20390,23	16809,00
57	-20366,48	16802,66
56	-20364,96	16797,64
112	-20360,92	16793,28
113	-20348,82	16780,26
41	-20366,35	16776,72
5	-20381,02	16783,17
6	-20374,45	16783,59
7	-20373,24	16790,00
8	-20412,23	16810,00
9	-20414,23	16817,00
10	-20392,24	16836,00
ΕΜΒΑΔΟΝ (Α)= 885Μ2		

ΤΜΗΜΑ Β		
ΣΗΜΕΙΑ	Χ	Ψ
114	-20347,57	16778,91
115	-20341,34	16772,20
59	-20348,34	16772,75
ΕΜΒΑΔΟΝ (Β)= 22Μ2		

ΤΜΗΜΑ Γ		
ΣΗΜΕΙΑ	Χ	Ψ
113	-20319,95	16738,67
112	-20302,76	16740,17
33	-20296,03	16725,92
34	-20313,30	16727,21
35	-20320,24	16735,00
ΕΜΒΑΔΟΝ (Γ)= 236Μ2		

Έκταση κηρυχθείσα με την παρούσα απόφαση ως αναδασωτέα

Όρια έκτασης που έχει κυρηχθεί αναδασωτέα με την αριθμ. 2268/8-06-1983 Απόφασης Νομάρχη Θεσ/τίας

ΘΕΩΡΗΘΗΚΕ
Ιωάννινα 10 / 04/2006
Ο Γ.Γ.Π. Ηπείρου

ΔΗΜΗΤΡΙΟΣ Γ.ΠΑΝΟΖΑΧΟΣ

Ηγουμενίτσα 28 / 02/2006
Ο Προϊστάμενος
Δ/νσης Δασών Θεσ/τίας

Αθανάσιος Γκαντζιός
Δασολόγος με Α΄Βαθμό

Ο Συντάκτης

Σπυρίδων Μπέης
Δασολόγος με Γ΄Βαθμό

Αριθμ. 3047 (3)

Επικύρωση καθορισμού οριογραμμών του ποταμού Αραπίτσα στο τμήμα από τη γέφυρα «Μπατανία» έως τη γέφυρα «Παπαγιάννη» που διέρχεται από το Δήμο Νάουσας, του Νομού Ημαθίας.

Ο ΓΕΝΙΚΟΣ ΓΡΑΜΜΑΤΕΑΣ ΠΕΡΙΦΕΡΕΙΑΣ
ΚΕΝΤΡΙΚΗΣ ΜΑΚΕΔΟΝΙΑΣ

Έχοντας υπόψη:

1) Τις διατάξεις του άρθρου 5 του ν. 3010/23.4.2002 «Εναρμόνιση του ν. 1650/1986 με τις οδηγίες 97/11 Ε.Ε. και 96/61 Ε.Ε., διαδικασία οριοθέτησης και ρυθμίσεις θεμάτων για τα υδατορέματα και άλλες διατάξεις» (Φ.Ε.Κ. 91Α/25.4.2002).

2) Τις διατάξεις του ν. 2503/1997 «Διοίκηση, οργάνωση της Περιφέρειας, ρύθμιση θεμάτων για την τοπική αυτοδιοίκηση και άλλες διατάξεις» (Φ.Ε.Κ. 107Α/1997).

3) Τις διατάξεις του άρθρου 90 του π.δ/τος 63/2005 «Κωδικοποίηση της Νομοθεσίας για την Κυβέρνηση και τα Κυβερνητικά Όργανα (Φ.Ε.Κ. 98/Α).

4) Τις διατάξεις του άρθρου 10 του ν. 3044/2002 (Φ.Ε.Κ. 197Α/27.8.2002) για την «Άσκηση αρμοδιοτήτων του Πολεοδομικού Σχεδιασμού».

5) Την υπ' αριθμ. 1783/17.3.2006 απόφαση της Δ.Τ.Υ.Ν.Α. Ημαθίας για τον καθορισμό οριογραμμών του τμήματος του ποταμού.

6) Την υπ' αριθμ. 368/2005 απόφαση Δημ. Συμβουλίου Δ. Νάουσας του Ν. Ημαθίας.

7) Την υπ' αριθμ. 1898/22.3.2006 απόφαση της Δ/νσης Δημοσίων Έργων, τμήμα Υδραυλικών Έργων, έγκρισης της υδρολογικής-υδραυλικής μελέτης του προς καθορισμό των οριογραμμών τμήματος του ποταμού, αποφασίζουμε:

Επικυρώνεται ο καθορισμός των οριογραμμών του ποταμού Αραπίτσα στο τμήμα από τη γέφυρα «Μπατανιά» έως τη γέφυρα «Παπαγιάννη», που διέρχεται από την εντός οικισμού περιοχή του Δήμου Νάουσας του Ν. Ημαθίας, με τις συντεταγμένες των κορυφών των πολυγωνομετρικών των γραμμών, ως εξής:

ανάντη: 1 - 2 - 3 - 4 - 5 - 6 και κατάντη: 7-8-9-10-11 -12.

όπως αυτές σημειώνονται στο τοπογραφικό διάγραμμα κλίμακας 1:500, που συνοδεύει την απόφαση αυτή και αποτελεί αναπόσπαστο μέρος αυτής.

Η ισχύς της απόφασης αυτής αρχίζει από τη δημοσίευσή της στην Εφημερίδα της Κυβερνήσεως.

Η απόφαση αυτή να δημοσιευθεί στην Εφημερίδα της Κυβερνήσεως μαζί με το τοπογραφικό διάγραμμα και τον πίνακα συντεταγμένων των κορυφών του τμήματος του ποταμού που τη συνοδεύουν.

Θεσσαλονίκη, 7 Απριλίου 2006

Ο Γενικός Γραμματέας Περιφέρειας
ΓΕΩΡΓΙΟΣ ΤΣΙΟΤΡΑΣ

ΕΛΛΗΝΙΚΗ ΔΗΜΟΚΡΑΤΙΑ
ΝΟΜΟΣ ΗΜΑΘΙΑΣ
ΔΗΜΟΣ ΝΑΟΥΣΑΣ

ΤΟΠΟΓΡΑΦΙΚΟ ΓΡΑΦΕΙΟ
ΓΡΑΦΕΙΟ ΚΤΗΜΑΤΟΛΟΓΙΟΥ
ΚΑΙ ΚΤΗΜΑΤΟΓΡΑΦΗΣΕΩΣ

Ο καθορισμός των οριογραμμών έγινε από τη Δ.Τ.Υ.Ν.Α. Ημαθίας με την υπ' αριθμ. 1783-17-3-06 απόφασή της
Ο Δ/ντής

Βέροια 12-7-06
Ο ελέγξας

ΜΙΧΑΛΗΣ ΠΑΠΑΔΟΠΟΥΛΟΣ
ΠΟΛΙΤΙΚΟΣ ΜΗΧ)ΚΟΣ

ΘΕΜΑ

ΟΡΙΟΘΕΤΗΣΗ ΤΜΗΜΑΤΟΣ ΤΟΥ ΠΟΤΑΜΟΥ ΑΡΑΠΙΤΣΑ
ΑΠΟ ΤΗΝ ΓΕΦΥΡΑ "ΜΠΑΤΑΝΙΑ" ΕΩΣ ΤΗΝ ΓΕΦΥΡΑ "ΠΑΠΑΓΙΑΝΝΗ"

ΕΛΛΗΝΙΚΗ ΔΗΜΟΚΡΑΤΙΑ
ΠΕΡΙΦΕΡΕΙΑ ΚΕΝΤΡΙΚΗΣ ΜΑΚΕΔΟΝΙΑΣ
ΓΕΝΙΚΗ ΔΙΕΥΘΥΝΣΗ ΠΕΡΙΦΕΡΕΙΑΣ
ΔΙΕΥΘΥΝΣΗ ΔΗΜΟΣΙΩΝ ΕΡΓΩΝ
ΤΜΗΜΑ ΥΔΡ. ΕΡΓΩΝ
Από άποψη ... στις απαιτήσεις του Ν. 880/79 όπως τροπ. με το Ν. 3010/02
Θεσσαλονίκη, 22-3-2006
Ο Μηχ/κός Δ.Δ.Ε.
ΕΥΑΓΓΕΛΟΣ ΣΚΟΔΡΑΣ
Πολ. Μηχ/κός με Α' β.
Ο Προϊστάμενος Τμ. Υδρ. Έργων
ΓΕΩΡΓΙΟΣ ΙΩΑΝΝΙΔΗΣ
Πολ. Μηχ. ΠΕ1 με Α' β

ΚΛΙΜΑΚΑ 1:500

ΑΡ.ΣΧΕΔΙΟΥ 1

ΘΕΩΡΗΘΗΚΕ
Βέροια 12-7-2006
Ο Προϊστάμενος Τ.Σ.
ΜΙΧΑΛΗΣ ΠΑΠΑΔΟΠΟΥΛΟΣ
ΠΟΛΙΤΙΚΟΣ ΜΗΧ)ΚΟΣ

ΘΕΩΡΗΘΗΚΕ
Ο ΔΙΕΥΘΥΝΤΗΣ
ΤΩΝ ΤΕΧΝΙΚΩΝ ΥΠΗΡΕΣΙΩΝ
ΤΟΥ ΔΗΜΟΥ ΝΑΟΥΣΗΣ
ΜΕ Α ΒΑΘΜΟ
ΓΕΩΡΓΙΟΣ ΣΠΕΤΣΟΥΡΑΣ
ΠΟΛΙΤΙΚΟΣ ΜΗΧΑΝΙΚΟΣ
ΜΕ Α ΒΑΘΜΟ

Ο ΣΥΝΤΑΞΑΣ
ΠΑΠΑΣΤΟΙΚΑΣ Α.ΙΩΑΝΝΗΣ
ΑΓΡΟΝΟΜΟΣ ΤΟΠΟΓΡΑΦΟΣ
ΜΗΧΑΝΙΚΟΣ

ΝΑΟΥΣΑ ΝΟΕΜΒΡΙΟΣ 2005

ΥΠΟΜΝΗΜΑ

- ΠΙΝΑΚΙΔΑ ΣΗΜΑΝΣΕΩΣ
- ΦΩΤΙΣΤΙΚΟ
- ΟΤΕ
- ΔΕΗ
- ΠΥΡΟΣΒΕΣΤΙΚΟ ΣΗΜΕΙΟ
- ΠΑΓΚΑΚΙ
- ΣΤΑΣΕΙΣ ΠΟΛΥΓΩΝΟΜΕΤΡΙΑΣ
- (01) ΚΤΗΜΑΤΟΛΟΓΙΚΟΣ ΑΡΙΘΜΟΣ
- ΤΑΡΑΤΣΑΚΑΣ ΜΕΤΑ ΤΩΝ ΠΡΑΝΩΝ
- ΑΚΑΚΙΑ
- ΠΛΑΤΑΝΟΣ
- ΕΛΙΑ
- ΣΥΚΙΑ
- ΕΛΑΤΟ
- ΚΑΡΥΔΙΑ
- ΚΥΠΑΡΙΣΣΙ
- ΒΡΑΧΙΑ
- ΚΑΛΛΩΠΙΣΤΙΚΟ–ΔΑΦΝΗ
- ΚΑΛΑΜΙΕΣ
- ΠΕΥΚΟ
- ΒΡΩΜΟΚΑΡΥΔΙΑ
- ΜΥΛΟΚΟΚΙΑ
- ΦΟΥΝΤΟΥΚΙΑ
- ΚΕΡΑΣΙΑ
- ΜΟΥΡΙΑ–ΦΛΑΜΟΥΡΙΑ
- ΛΩΤΟΣ

ΙΣΟΔΙΑΣΤΑΣΗ ΚΑΜΠΥΛΩΝ 0.50 Μ


- ΟΙΚΟΔΟΜΙΚΗ ΓΡΑΜΜΗ
- 2–3 ΟΡΙΟΘΕΤΗΣΗ ΠΟΤΑΜΟΥ ΑΡΑΠΙΤΣΑΣ
- ΟΡΙΟΓΡΑΜΜΗ ΠΟΤΑΜΟΥ ΑΡΑΠΙΤΣΑΣ ΓΙΑ ΒΑΘΟΣ ΡΟΗΣ 2.50 μ
- ----- ΟΡΙΟΓΡΑΜΜΗ ΠΟΤΑΜΟΥ ΑΡΑΠΙΤΣΑΣ ΓΙΑ ΒΑΘΟΣ ΡΟΗΣ 1.50 μ

ΟΡΙΟΘΕΤΗΣΗ ΤΜΗΜΑΤΟΣ ΠΟΤΑΜΟΥ ΑΡΑΠΙΤΣΑΣ ΑΠΟ ΤΗΝ ΓΕΦΥΡΑ "ΜΠΑΤΑΝΙΑ" ΕΩΣ ΤΗΝ ΓΕΦΥΡΑ "ΠΑΠΑΠΑΝΝΗ" ΚΟΡΥΦΕΣ = 12

ΚΟΡΥΦΕΣ	X	Y
1	8476.410	-13643.980
2	8483.575	-13639.273
3	8511.065	-13636.714
4	8576.300	-13590.533
5	8608.450	-13585.066
6	8633.850	-13593.240
7	8638.413	-13605.610
8	8617.606	-13598.381
9	8589.335	-13599.708
10	8515.142	-13645.374
11	8492.285	-13644.407
12	8478.848	-13648.437

Οι συντεταγμένες του τοπογραφικού διαγράμματος είναι στο γεωγραφικό σύστημα Hatt με ελλειψοειδές Bessel με κέντρο φύλλου χάρτου φο= 40 45' και λο= -1 45'

ΠΑΡΑΤΗΡΗΣΗ ΜΗΧΑΝΙΚΟΥ: ΤΟ ΠΑΡΟΝ ΤΟΠΟΓΡΑΦΙΚΟ ΑΠΟΤΕΛΕΙ ΑΠΟΣΠΑΣΜΑ ΤΟΥ ΓΕΝΙΚΟΤΕΡΟΥ ΤΟΠΟΓΡΑΦΙΚΟΥ ΔΙΑΓΡΑΜΜΑΤΟΣ ΠΟΥ ΣΥΝΤΑΧΘΗΚΕ ΤΟΝ ΝΟΕΜΒΡΙΟ ΤΟΥ 2001 ΑΠΟ ΤΟΝ ΤΟΠΟΓΡΑΦΟ ΜΗΧΑΝΙΚΟ ΠΑΝΑΓΙΩΤΗ ΘΕΟΔΩΡΟΠΟΥΛΟ ΓΙΑ ΤΗΝ Τ.Υ. ΤΟΥ ΔΗΜΟΥ ΝΑΟΥΣΑΣ

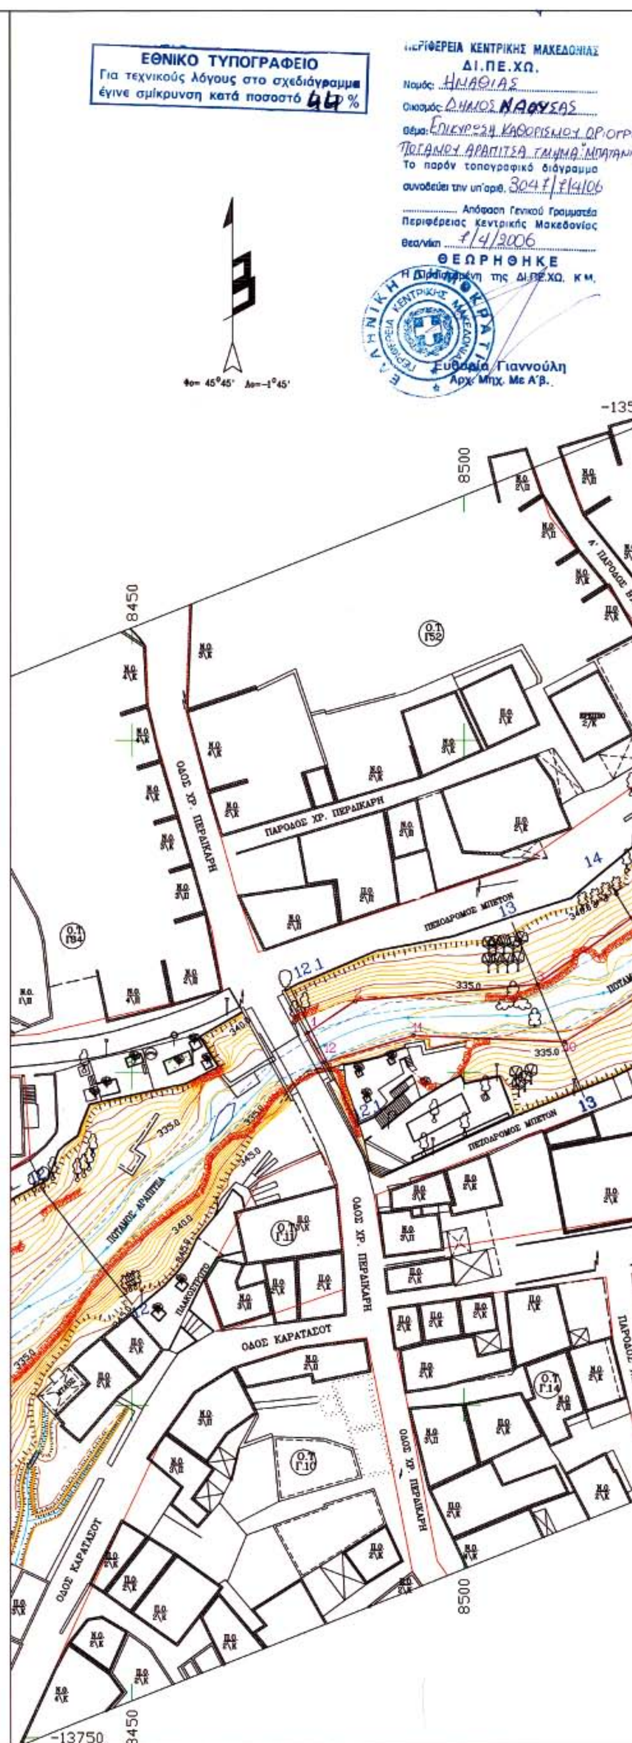


ΤΡΙΚΗΣ ΜΑΚΕΔΟΝΙΑΣ
ΙΕ.ΧΩ.
ΙΑΣ
ΝΑΟΥΣΑΣ
ΚΑΘΟΡΙΣΜΟΥ ΟΡΙΟΓΡΑΜΜΩΝ
γραφικό διάγραμμα
3047/7/4/06
ση Γενικού Γραμματέα
τρικής Μακεδονίας
/2006
ΗΘΗΚΕ
της ΔΙ.ΠΕ.ΧΩ. Κ.Μ.
Γιαννούλη
Χ. Με Α΄β.
-13550
-13500
-13700
8550
8600
8650
ΟΔΟΣ ΒΥΡΩΝΟΣ
Β' ΠΑΡΟΔΟΣ ΒΥΡΩΝΟΣ
Α' ΠΑΡΟΔΟΣ ΒΥΡΩΝΟΣ
ΟΔΟΣ ΚΑΙΜΠΗ
ΟΔΟΣ ΣΚΟΥΤΑΡΗ
ΠΟΤΑΜΟΣ ΑΡΑΠΙΤΣΑ
ΠΕΖΟΔΡΟΜΟΣ ΜΠΙΣΤΟΝ
ΠΛΑΤΕΙΑ ΕΙΡΗΝΗΣ
ΠΑΙΔΙΚΗ ΧΑΡΑ
ΠΑΡΚΟ
ΟΔΟΣ ΝΙΚ. ΑΝΑΔΟΛΗ
ΠΑΡΟΔΟΣ ΝΙΚ. ΑΝΑΔΟΛΗ
Ο.Τ. Γ51
Ο.Τ. Γ50
Ο.Τ. Γ12
Ο.Τ. Γ13
Ο.Τ. Γ14
13
14
15
16
16.1
16.2
17
335.0
330.0

Αριθμ. 1788 (4)

Κήρυξη ως αναδασωτέας δημόσιας δασικής έκτασης πεντακοσίων τετραγωνικών μέτρων (500 τ.μ.), κειμένης στο χωριό Μάζα Δήμου Κρυονερίδας Νομού Χανίων.

Ο ΓΕΝΙΚΟΣ ΓΡΑΜΜΑΤΕΑΣ ΠΕΡΙΦΕΡΕΙΑΣ ΚΡΗΤΗΣ

Έχοντας υπόψη:

1) Τις διατάξεις του ν. 3200/1955 περί Διοικητικής Αποκέντρωσης, όπως τροποποιήθηκαν και συμπληρώθηκαν μεταγενέστερα με τις διατάξεις του ν. 2503/1997.

2). Την υπ' αριθμ. 6730/12.8.2003 απόφαση του Γενικού Γραμματέα Περιφέρειας Κρήτης, περί ορισμού εισηγητού και μεταβίβασης εξουσίας υπογραφής με εντολή Γενικού Γραμματέα Περιφ. Κρήτης αποφάσεων εγγράφων κ.λπ.

3) Τις διατάξεις του άρθρου 117 παρ. 3 του Συντάγματος των Ελλήνων.

4) Τις διατάξεις του ν. 998/1979 περί προστασίας των δασών κ.λπ. και ειδικότερα α) του άρθρου 41 παρ. 1. και του άρθρου 38 παρ. 1.

5) Τις διαταγές του Υπουργείου Γεωργίας α) 160417/1180/8.7.1980 και β) 182447/3049/24.9.1980.

6) Το γεγονός ότι την 20.8.2005 έλαβε χώρα πυρκαγιά στο χωριό Μάζα του Δήμου Κρυονερίδας η οποία αποτέφρωσε μεταξύ άλλων και δέκα επτά στρέμματα δασικής έκτασης.

7) Την υπ' αριθμ. 1495/23.7.2006 εισηγητική έκθεση της Δ/νσης Δασών Χανίων, με την οποία εισηγείται να κηρυχθεί αναδασωτέα δημόσια δασική έκταση εμβαδού, πεντακοσίων τετραγωνικών μέτρων (500 τ.μ.) κειμένης στο χωριό Μάζα Δήμου Κρυονερίδας Νομού Χανίων.

8) Την υπ' αριθμ 832/2002 απόφαση του ΣΥΜΒΟΥΛΙΟΥ ΕΠΙΚΡΑΤΕΙΑΣ ΤΜΗΜΑ Ε΄ καθώς και τα διαλαμβανόμενα στο υπ' αριθμ. 105204/2793/31.7.2002 διευκρινιστικό έγγραφο του Υπουργού Γεωργίας, με το οποίο κοινοποιήθηκε η απόφαση του Σ.τ.Ε. 838/2002 σύμφωνα, με την οποία είναι δυνατή η κήρυξη «αναδασωτέων» των καμένων δασικών εκτάσεων λόγω του κατ' επείγοντος για την προστασία των και χωρίς ακόμη να έχει προηγηθεί έκδοση πράξης χαρακτηρισμού αυτών από την οικεία δασική αρχή, αποφασίζουμε:

Κηρύσσουμε ως αναδασωτέα την καμένη δημόσια δασική έκταση εμβαδού, εμβαδού πεντακοσίων τετρ. μέτρων (500 τ.μ.), κειμένης στο χωριό Μάζα Δήμου Κρυονερίδας Νομού Χανίων. Απεικονίζεται αυτή κατά θέση, σχήμα, μέγεθος και όρια στο θεωρημένο από τον Δ/ντή Δασών Χανίων απόσπασμα ορθοφωτοχάρτη και χάρτη κλίμακας 1:5.000 το οποίο είναι αναπόσπαστα προσαρτημένο στην παρούσα απόφασή μας.


Σκοπός για τον οποίο κηρύσσεται αναδασωτέα η έκταση αυτή είναι η διατήρηση του βασικού χαρακτήρα αυτής, η αποκατάσταση με φυσική αναγέννηση ή τεχνητή αναδάσωση της καμένης δασικής βλαστήσεως και ο αποκλεισμός της αλλαγής χρήσεως της στο μέλλον.


Η απόφαση αυτή να δημοσιευθεί στην Εφημερίδα της Κυβερνήσεως.

Χανιά, 6 Απριλίου 2006

Ο Γενικός Γραμματέας Περιφέρειας
ΣΕΡΑΦΕΙΜ ΤΣΟΚΑΣ

ΕΘΝΙΚΟ ΤΥΠΟΓΡΑΦΕΙΟ
Για τεχνικούς λόγους στο σχεδιάγραμμα έγινε σμίκρυνση κατά ποσοστό 70%

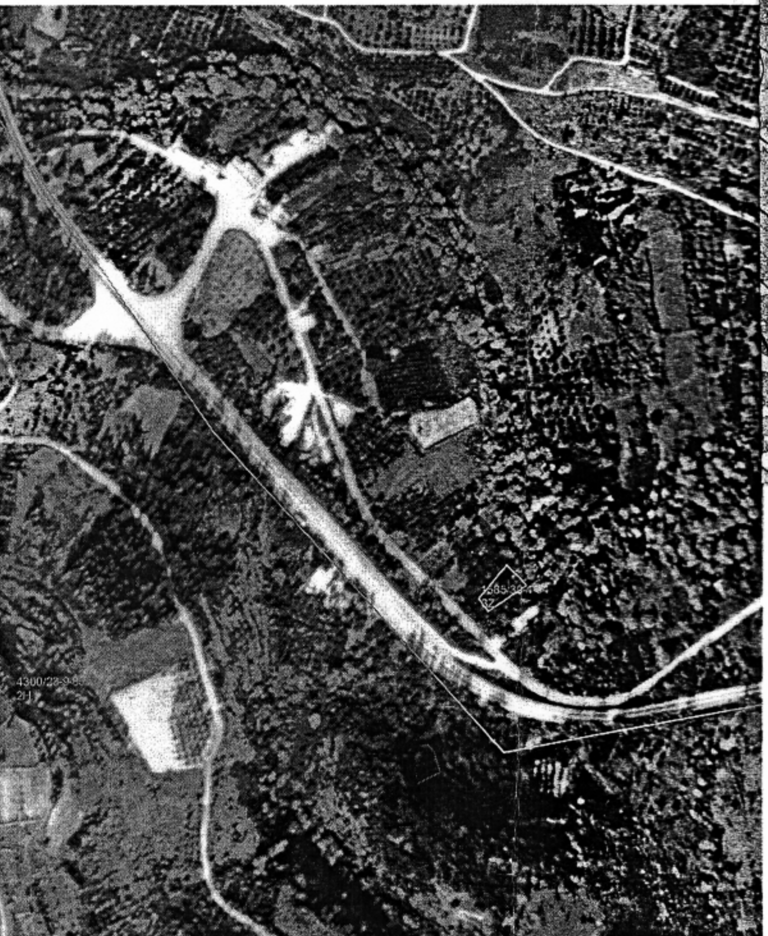

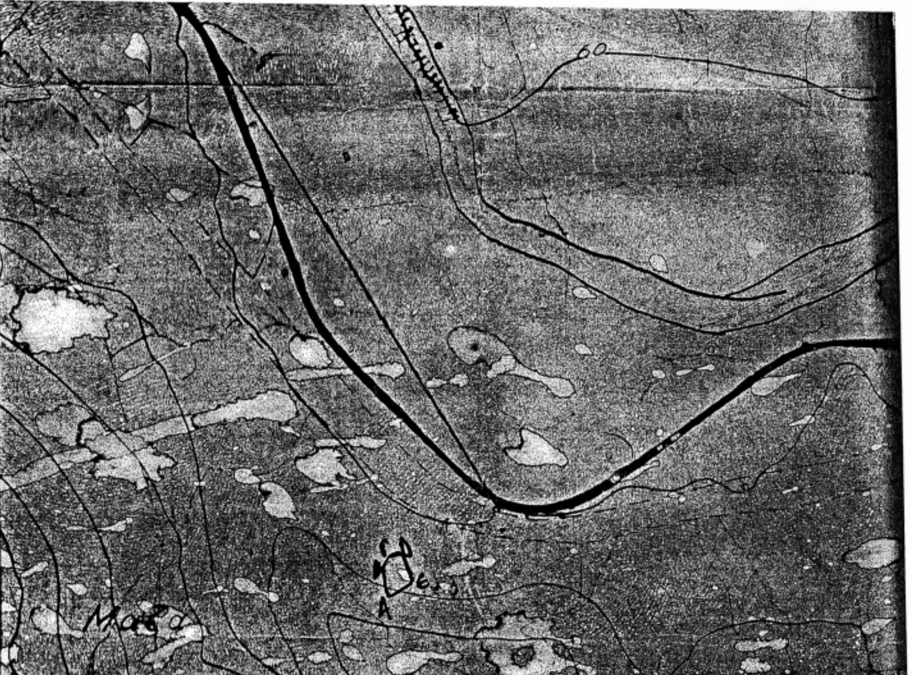

ΠΕΡΙΦΕΡΕΙΑ ΚΡΗΤΗΣ
Δ/ΝΣΗ ΔΑΣΩΝ ΧΑΝΙΩΝ

Υ Π Ο Μ Ν Η Μ Α


Απόσπασμα ορθοφωτοχάρτη κλίμακας 1:5000 καμένης δασικής έκτασης εμβαδού πεντακοσίων (500) τετραγωνικών μέτρων που περικλείεται από τα στοιχεία Α,Β,Γ,Δ,,Ε,Α σε περιοχή του χωριού Μαθέ του Δήμου Κρυονερίδας Ν. Χανίων. Το παρόν ανήκει στην υπ' αριθμ. απόφαση 1788/6-4-08 του κ. Γενικού Γραμματέα Περιφέρειας Κρήτης περί κηρύξεως της ως άνω εκτάσεως αναδασωτέας.



Θεωρήθηκε
Χανιά -3-2006

Η Συντάξασα
Ελένη Πατεράκη
Δασοπόνος

Ο Δ/ντής Δασών Χανίων
Βασ. Κασιωτάκης
Δασολόγος

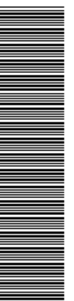
04003640405060008

ΑΠΟ ΤΟ ΕΘΝΙΚΟ ΤΥΠΟΓΡΑΦΕΙΟ
ΚΑΠΟΔΙΣΤΡΙΟΥ 34 * ΑΘΗΝΑ 104 32 * ΤΗΛ. 210 52 79 000 * FAX 210 52 21 004
ΗΛΕΚΤΡΟΝΙΚΗ ΔΙΕΥΘΥΝΣΗ: http://www.et.gr – e-mail: webmaster@et.gr